














# LEGENDA

-  Stávající vodovod - LT 80
-  Vodovodní přípojka PE-HD 32
-  Vodovodní potrubí PE-HD 32
-  Splaškové kanalizace PVC 125
-  Dešťová kanalizace PVC 125
-  Stávající vnější vedení NN
-  Realizovaná elektro-přípojka CYKY 4x16 + HDO
-  Kabelové vedení NN CYKY 4x16 + HDO
-  Vedení slaboproudé Telefonika

-  Nová komunikace, štěrkový povrch
-  Nová komunikace, zámková dlažba
-  Nová komunikace, štěrkový povrch

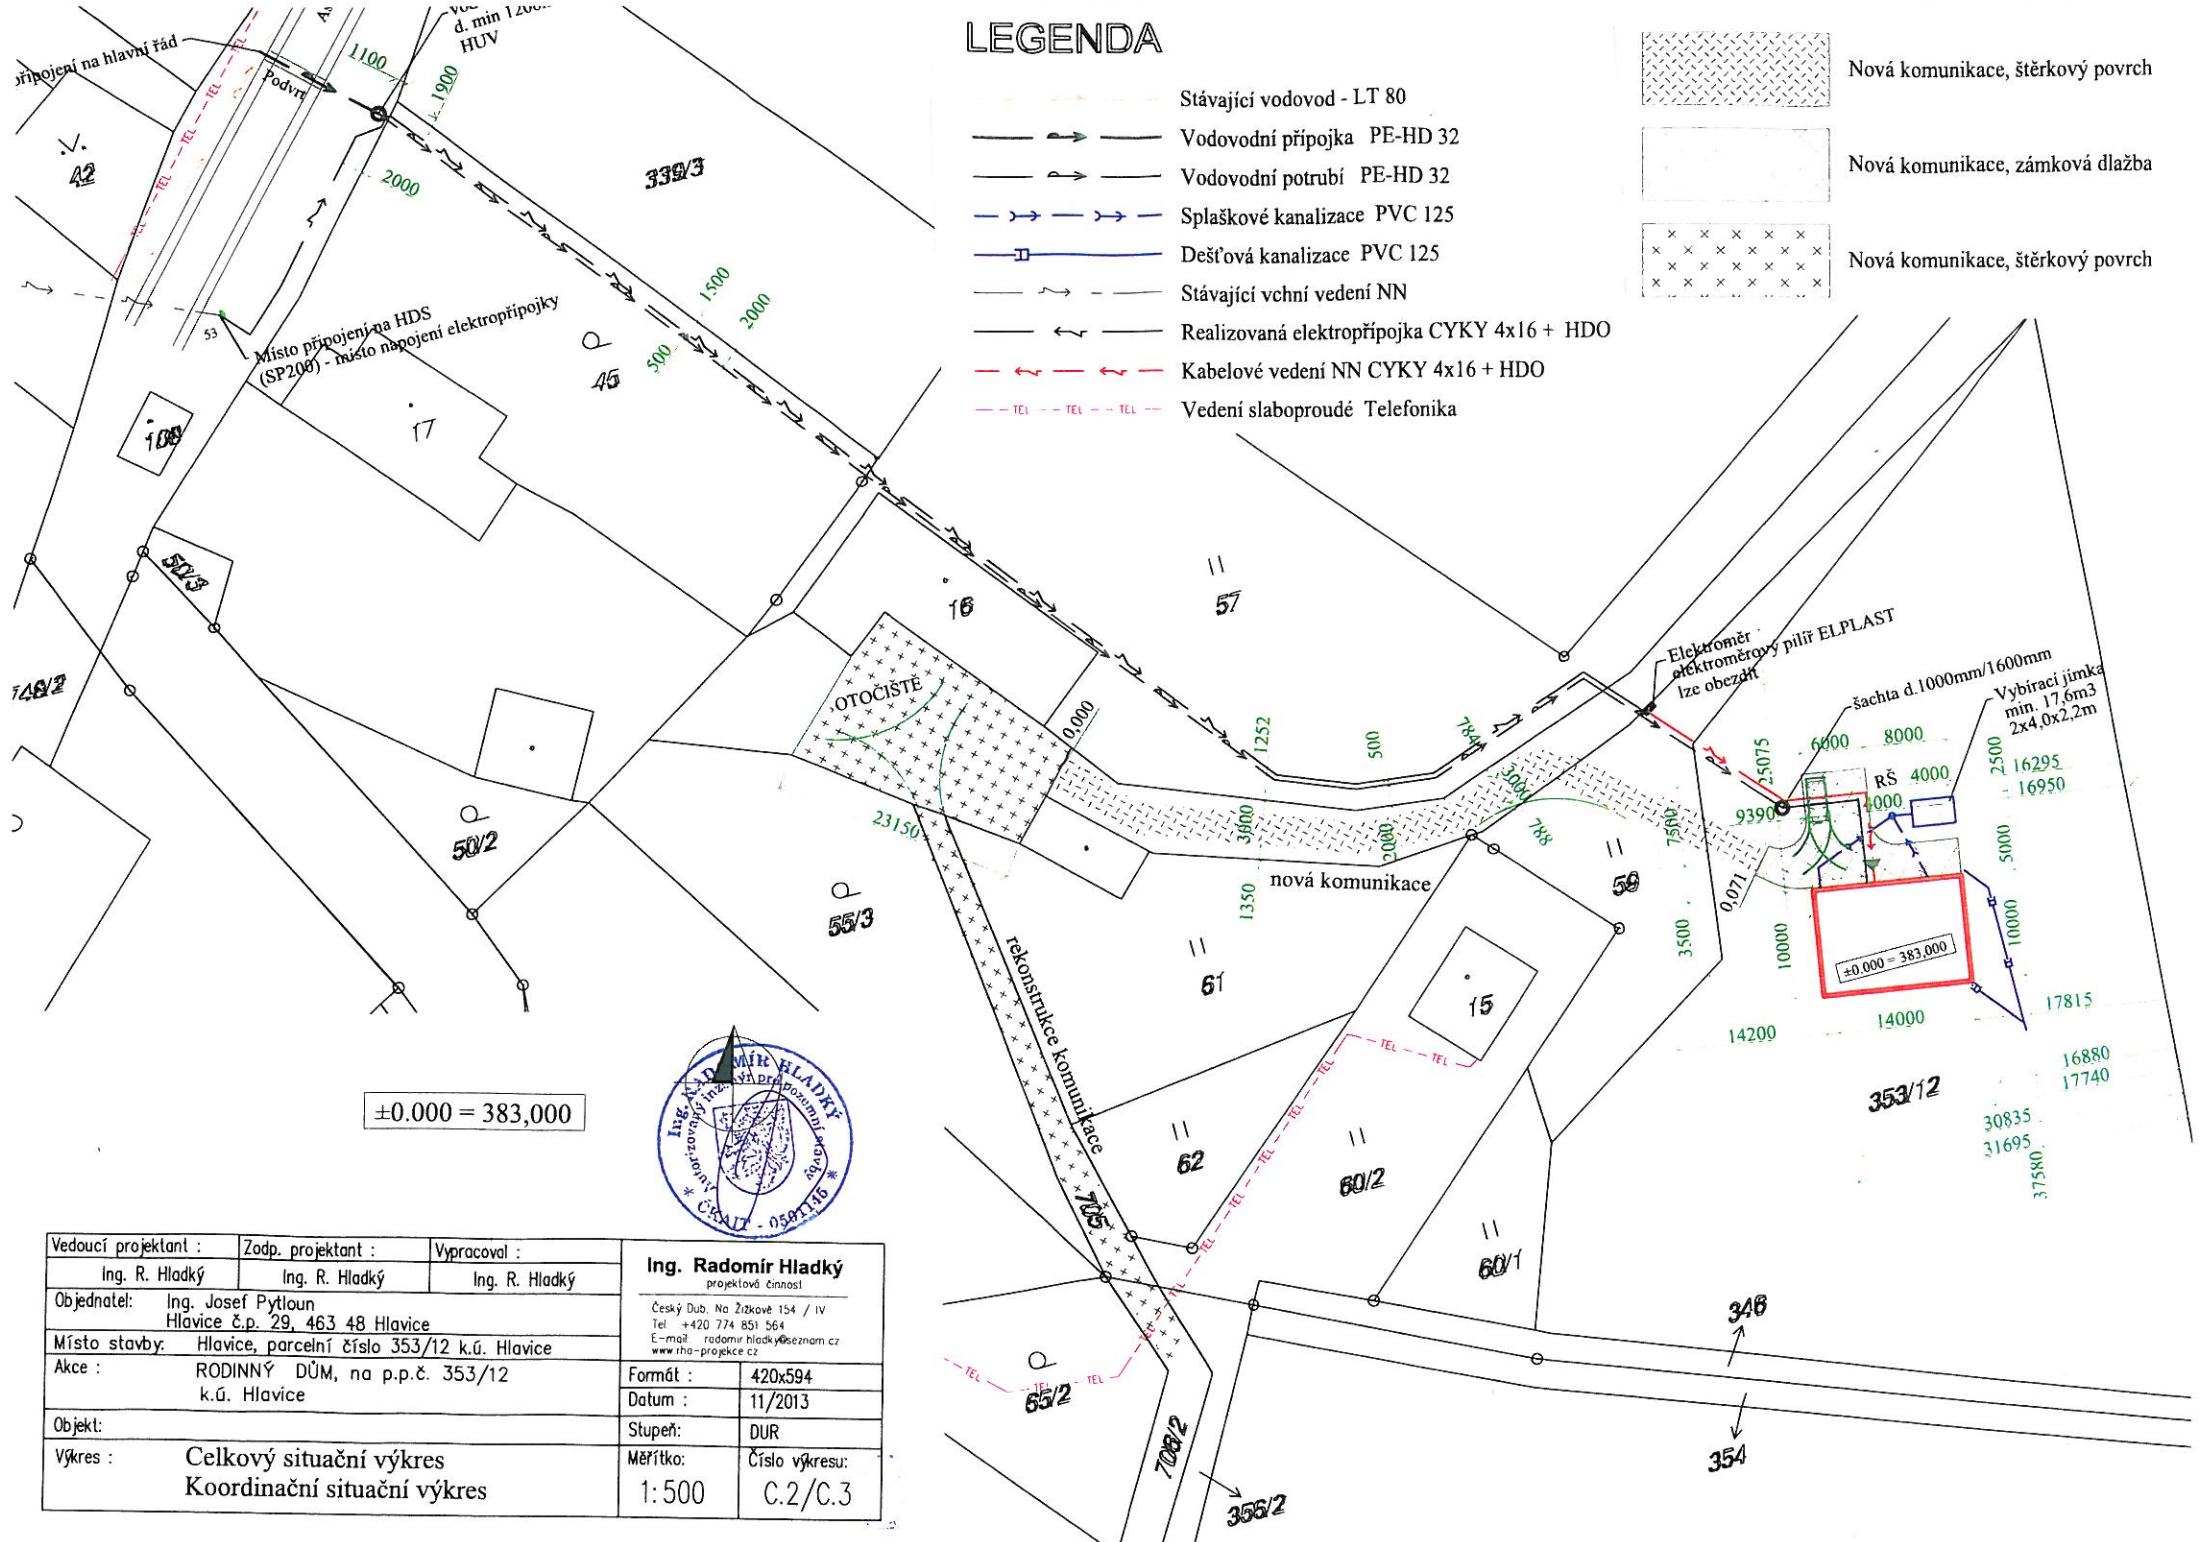

±0.000 = 383,000



Vedoucí projektant :	Zodp. projektant :	Vypracoval :	<b>Ing. Radomír Hladký</b> projektová činnost
Ing. R. Hladký	Ing. R. Hladký	Ing. R. Hladký	
Objednatel:	Ing. Josef Pytloun Hlavice č.p. 29, 463 48 Hlavice		Český Dub, Na Žitkové 154 / IV Tel. +420 774 851 564 E-mail: radomir.hladky@seznam.cz www.rha-projekce.cz
Místo stavby:	Hlavice, parcelní číslo 353/12 k.ú. Hlavice		Formát : 420x594
Akce :	RODINNÝ DŮM, na p.p.č. 353/12 k.ú. Hlavice		Datum : 11/2013
Objekt:			Stupeň: DUR
Výkres :	Celkový situační výkres Koordinální situační výkres		Měřítko: Číslo výkresu: 1:500 C.2/C.3