



PRŮČELÍ SEVERNÍ

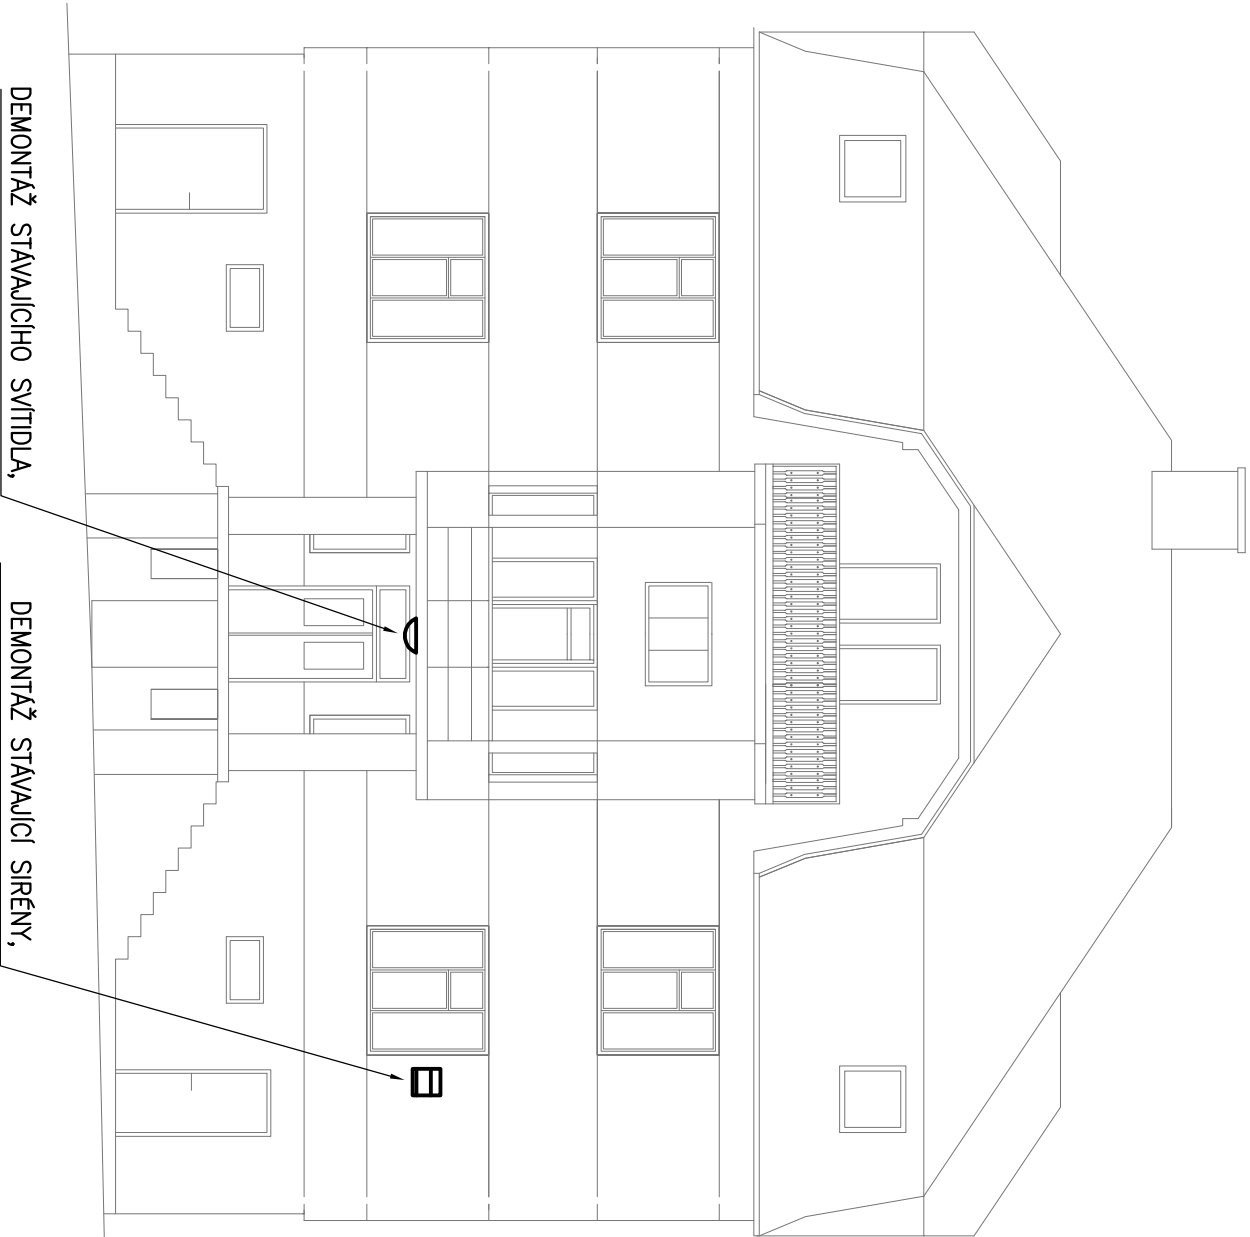

DEMONTÁŽ STÁVAJÍCÍHO SVÍTIDLA,
MONTÁŽ NOVÉHO SVÍTIDLA DLE VÝKAZU VÝMĚR


DEMONTÁŽ STÁVAJÍCÍ SIRÉNY,
OPĚTOVNÁ MONTÁŽ

PRŮČELÍ JIŽNÍ

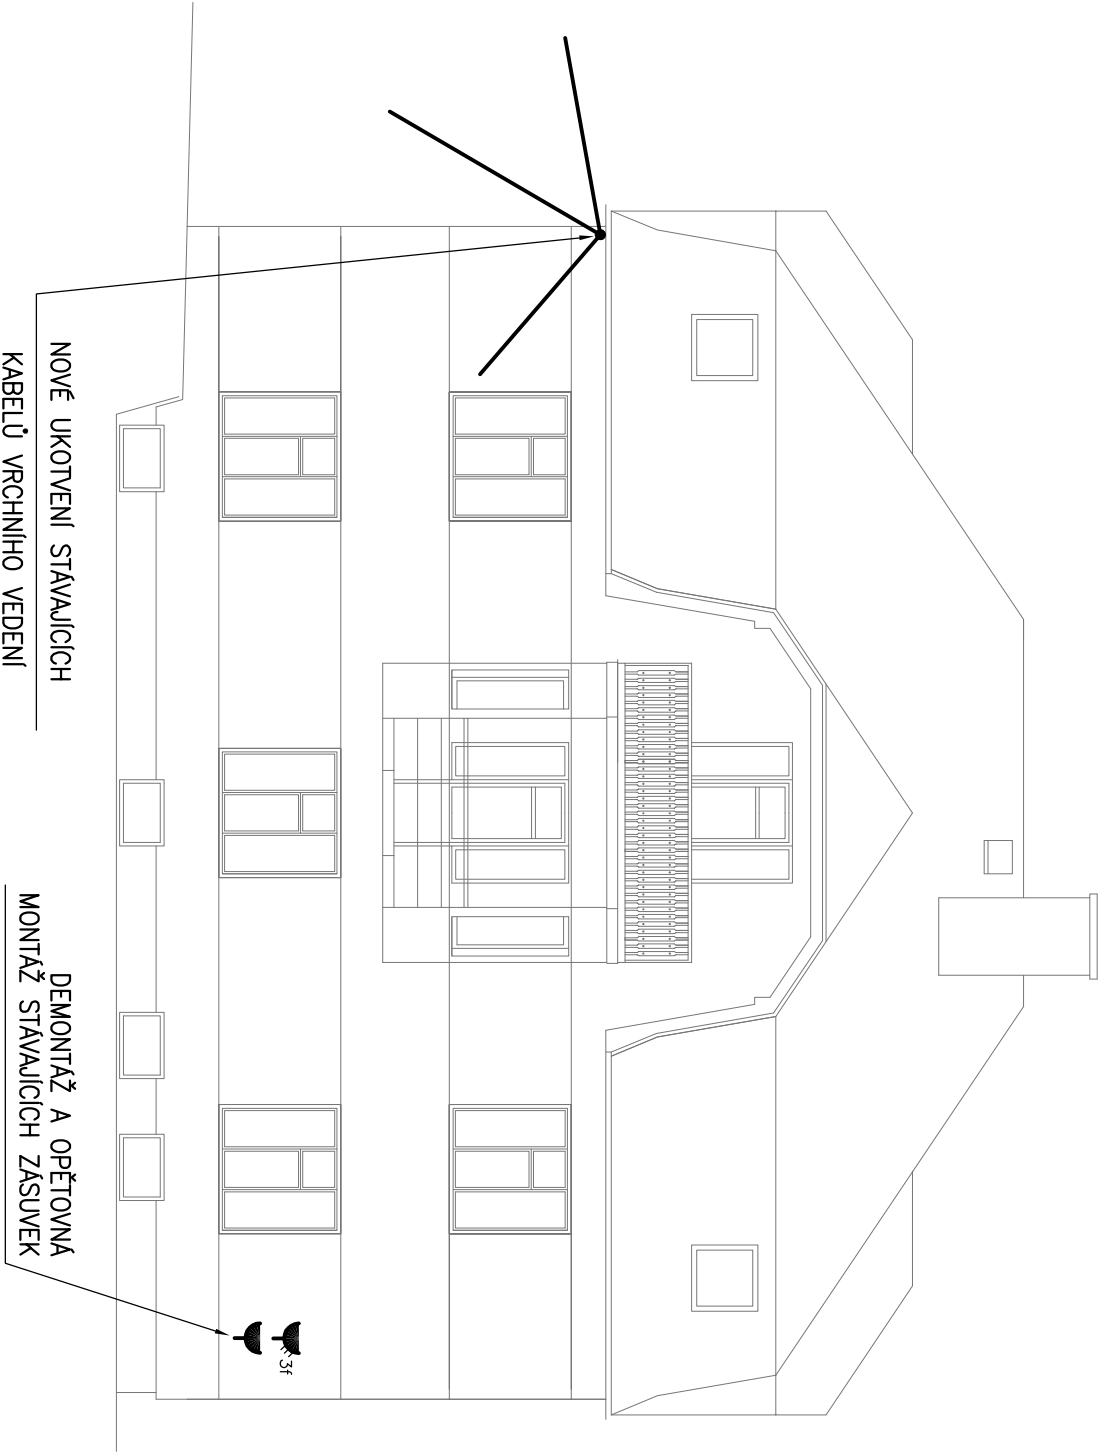

NOVÉ UKOTVENÍ STÁVAJÍCÍCH
KABELŮ VRCHNÍHO VEDENÍ

DEMONTÁŽ A OPĚTOVNÁ
MONTÁŽ STÁVAJÍCÍCH ZASUVK

Zodpovědný projektant části	Část vypracoval	Část kontroloval
Jaromír Bednář	Blanka Havelková	
<div><div></div><div>B E D N Ā R elektro projekty 604 665 735 604 361 655 elektro.bednar@seznam.cz</div></div>		

Kraj:úřad: LIBERECKÝ	Měst.-obec,úřad: HLAVICE	Stupeň	DSP
Stavebník - investor: OBEC HLAVICE, Hlavice 54, 463 48 Všelibice		Datum	02.2016
Akce: SNÍŽENÍ ENERGETICKÉ NÁROČNOSTI OBJEKTU OBECNÍHO ÚŘADU V HLAVICI 54, 463 48 VŠELIBICE D.1.4. Silnoproudá elektrotechnika Ochrana před bleskem	Číslo zakázky		02/16
	Měřítko	Výtisk č.	
	1 : 100		
Příloha č.			
ÚPRAVA ELEKTROINSTALACÍ NA FASÁDĚ		E2	