


**Stávající DZ v rozporu s uzavírkou zakryt!**



Schválil:

**Ing. Tomáš Bláha**

Digitálně podepsal  
Ing. Tomáš Bláha  
Datum: 2023.07.11  
14:36:58 +02'00'


 JAZNAK spol.s r.o. Vinec 26 293 01 Mladá Boleslav tel. 326 733 540 fax. 326 737 330	akce:	Dopravní opatření při rekonstrukci vozovky silnice III/268 17 v úseku Strážiště - Kozmice	zak. číslo:	S 4164
	Investor:		datum:	7.7.2023
			vypracoval:	L. JANDA
			podpis:	
			č. přílohy:	1





Dopravní opatření při rekonstrukci vozovky silnice III/268 17 v úseku Strážiště - Kozmice

Evidenční číslo: S 4165

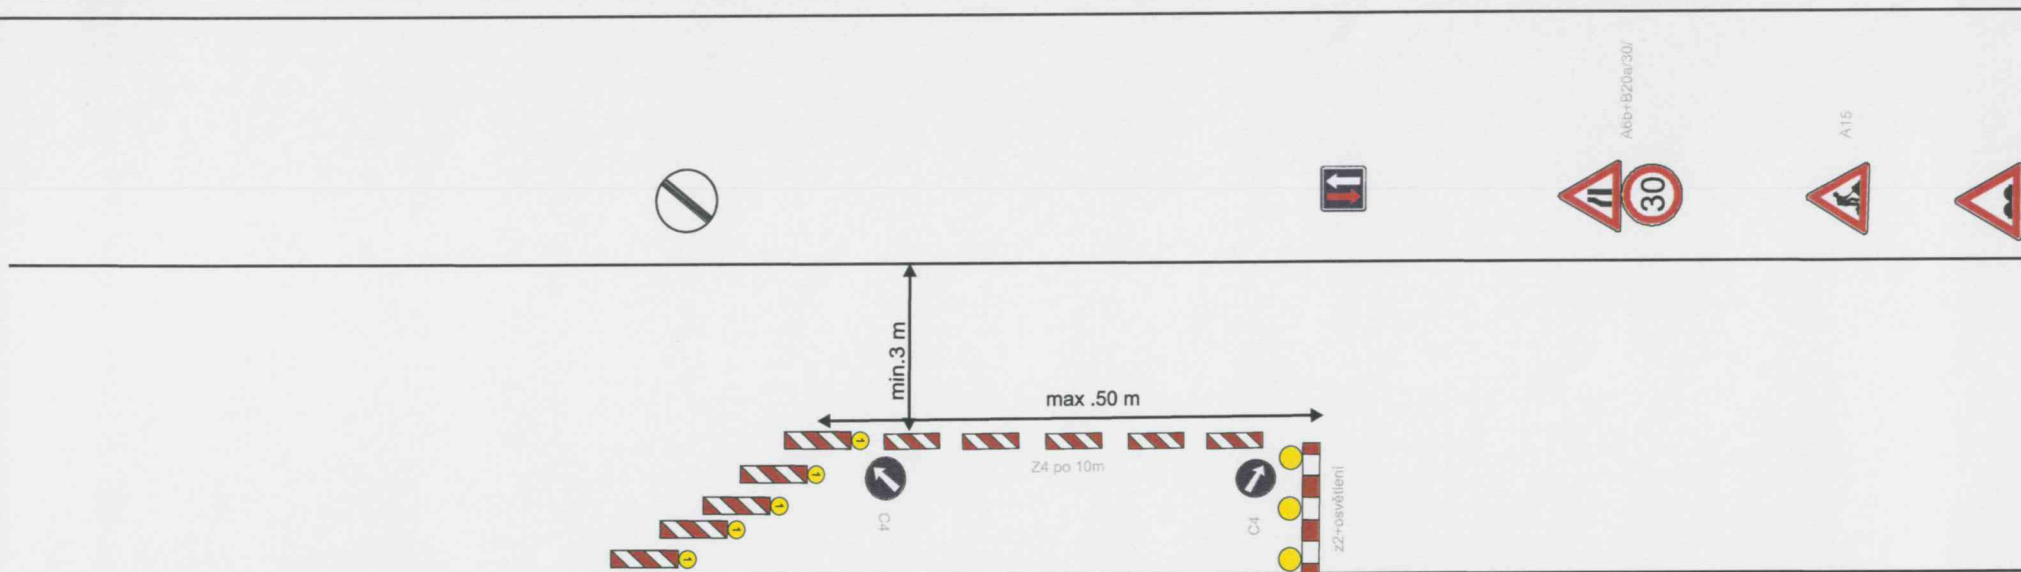

Mimo obec osadit B20a/70/ a B20a/50/!

Schválil:

Ing.  
Tomáš  
Bláha

Digitálně  
podepsal Ing.  
Tomáš Bláha  
Datum:  
2023.07.11  
14:37:15 +02'00'

